


LEYENDA USOS - VESTÍBULO	
CÓD.	DENOMINACIÓN
1.21	Depósito de basura
1.22	Depósito de limpieza
1.24	Espacios comerciales concesionaria
2.11	Subestación Eléctrica Rectificadora
2.12	Sala de Baterías UPS
2.14	Sala Telecom Auxiliar
2.16	Sala de Control de Pasajeros
2.19	Cabinas Eléctricas
2.13	Sala de UPS (SAI)
2.20	Centro de Control (PCO) Sala Técnica
2.21	SIG / SCADA /TLC
3.11	Baja Tensión Principal
3.12	Salas control escaleras y ascensores
3.15	UPS Servicios estación
3.16	Ventilación de estación
3.18	Ducto de materiales
3.19	Sala auxiliar de instalaciones

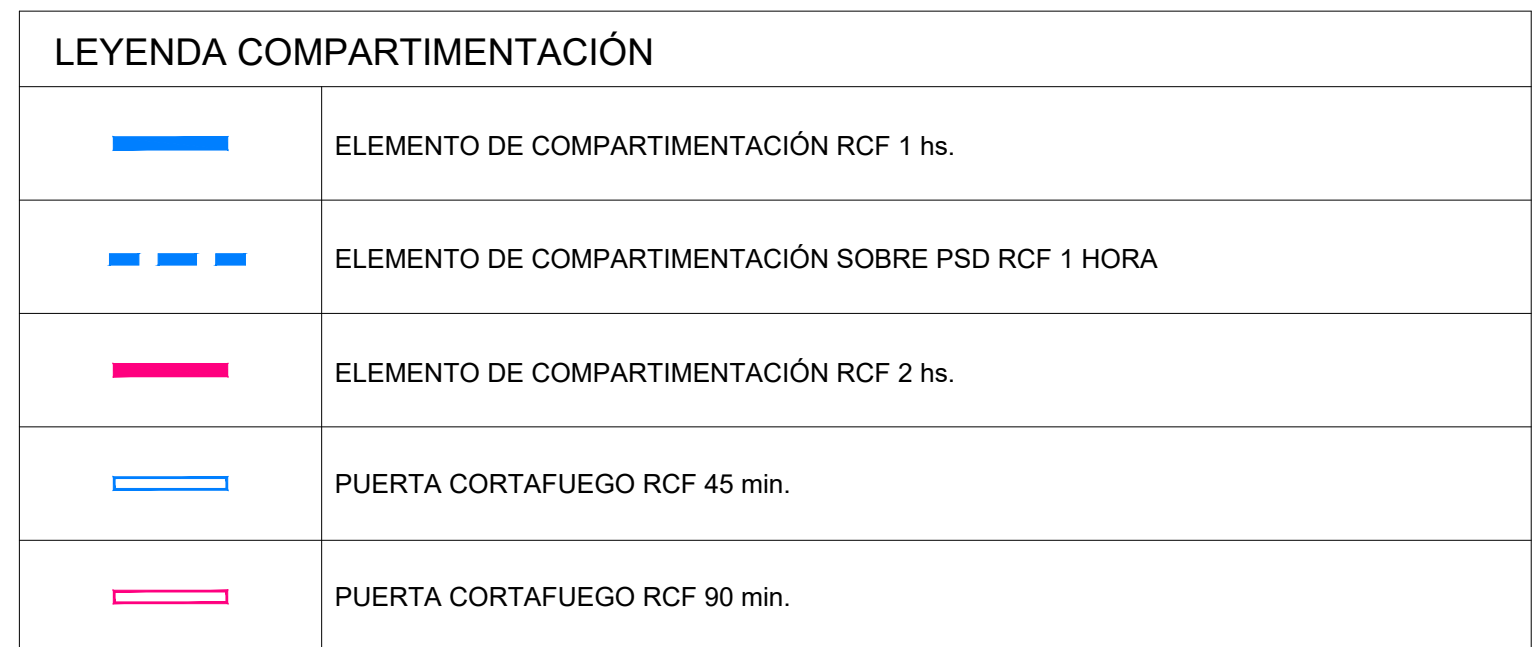

NOTAS:

1. LA DESCRIPCIÓN DE LA CARPINTERÍA SE ENCUENTRA EN EL PLANO ML2-CML-01A-D-011-SCOL-AACME-DIS-PL-6221.
2. PARA GARANTIZAR LA RESISTENCIA AL FUEGO REQUERIDA TODAS LAS JUNTAS TENDRAN QUE SER SELLADAS