

LEYENDA EVACUACIÓN	
	RUTA DE EVACUACIÓN
	RUTA ALTERNATIVA DE EVACUACIÓN
	ESCALERAS DE EMERGENCIA PRESURIZADA
	SALA CON ROCIADORES
	ÁREA SEGURA
	LUMINARIA AUTÓNOMA DE EMERGENCIA SEGÚN RNE A.130 (SE DISPONDRÁN EN CADA DESCANSO DE LAS ESCALERAS)
	CERRAMIENTOS PARA LA CONTENCIÓN DE HUMOS
	ZONA DE REFUGIO DE PMR
	PUERTAS DE ANDÉN

LEYENDA DE SEÑALÉTICA		SEÑAL
	SALIDA DE EMERGENCIA	
	SIN SALIDA	
	DIRECCIÓN DE EVACUACIÓN	
	ESCALERA DE EMERGENCIA	
	ACCESO RESTRINGIDO	


NOTA:

- LA EVACUACIÓN PARA LA S ESTACIONES DE METRO HAN SIDO DISEÑADAS CON LA NORMA INTERNACIONAL NFPA 130 STANDARD FOR FIXED GUIDE TRANSIT AND PASSENGER RAIL SYSTEMS. 2010 EDITION. CLASIFICADA COMO NORMA ESPECÍFICA DE "SEGURIDAD Y DISEÑO FUNCIONAL", SEGÚN LO ESTABLECIDO EN EL APÉNDICE 3 DEL ANEXO 6 DEL CONTRATO DE CONCESIÓN. ESTA NORMA ES LA MISMA QUE HA SIDO UTILIZADA PAR EL EL ESTUDIO DE FACTIBILIDAD.
- LAS LUMINARIAS REPRESENTADAS CORRESPONDEN AQUELLAS DEL SISTEMA DE ILUMINACIÓN QUE AFECTAN AL SISTEMA DE EVACUACIÓN.

LEYENDA USOS COMUNES - VESTÍBULO	
CÓD.	DENOMINACIÓN
AC.1	Zona no paga
AC.2	Zona paga
AC.3	Pasillo Área Técnica
AC.4	Pasillo Área Operativa
AC.5	Pasillo Evacuación Alternativa
EE1.01	Escalera de emergencia
EE2.01	Escalera de emergencia
EE1.02	Escalera de emergencia
EE2.02	Escalera de emergencia

LEYENDA USOS - VESTÍBULO	
CÓD.	DENOMINACIÓN
EF.	Escalera fija
ES.	Escalera mecánica
EL.	Elevador
C.	Circulación
S.	Ducto de instalaciones
1.11	Agentes estación
1.11A	Cuarto de valores
1.23	Boletería
1.12	Seguridad y vigilancia
1.13	Topico primeros auxilios
1.14	Vestuarios H operadora
1.15	Vestuarios M operadora
1.16	Vestuarios H subcontrata
1.17	Vestuarios M subcontrata
1.18M	SS.HH. personal Masculino
1.18F	SS.HH. personal Femenino
1.19M	SS.HH. público Masculino
1.19F	SS.HH. público Femenino
1.20	Refectorio

LEYENDA USOS - VESTÍBULO	
CÓD.	DENOMINACIÓN
1.21	Depósito de basura
1.22	Depósito de limpieza
1.24	Espacios comerciales concesionaria
2.11	Subestación Eléctrica Rectificadora
2.12	Sala de Baterías UPS
2.14	Sala Telecom Auxiliar
2.16	Sala de Control de Pasajeros
2.19	Cabinas Eléctricas
2.13	Sala de UPS (SAI)
2.20	Centro de Control (PCO) Sala Técnica
2.21	SIG / SCADA /TLC
3.11	Baja Tensión Principal
3.12	Salas control escaleras y ascensores
3.15	UPS Servicios estación
3.16	Ventilación de estación
3.18	Ducto de materiales
3.19	Sala auxiliar de instalaciones

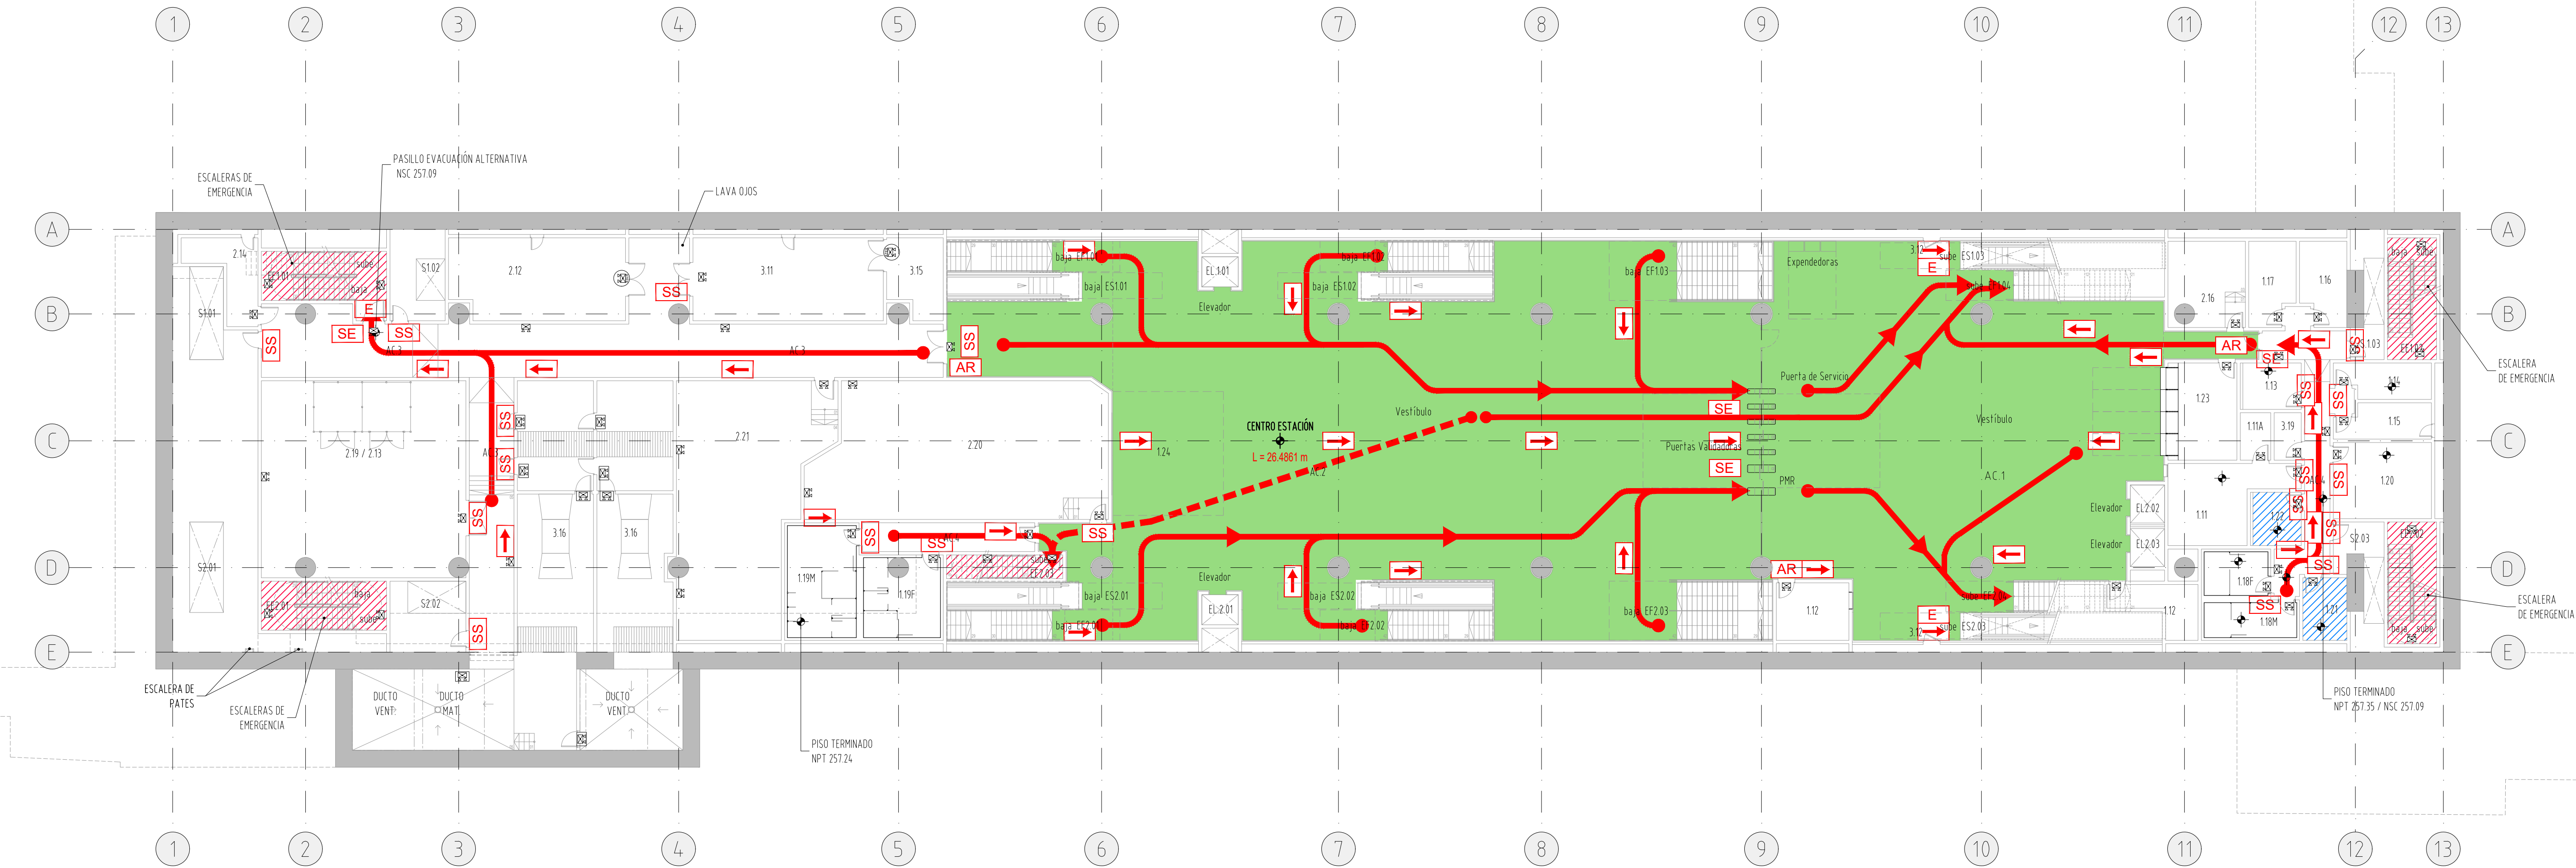

REVISIONES	
N°	FECHA
00	MAR/2018
APROBADO PARA CONSTRUCCIÓN	