

LEYENDA EVACUACIÓN	
	RUTA DE EVACUACIÓN
	RUTA ALTERNATIVA DE EVACUACIÓN
	ESCALERAS DE EMERGENCIA PRESURIZADA
	SALA CON ROCIADORES
	ÁREA SEGURA
	LUMINARIA AUTÓNOMA DE EMERGENCIA SEGÚN RNE A.130 (SE DISPONDRÁN EN CADA DESCANSO DE LAS ESCALERAS)
	CERRAMIENTOS PARA LA CONTENCIÓN DE HUMOS
	ZONA DE REFUGIO DE PMR
	PUERTAS DE ANDÉN


LEYENDA DE SEÑALÉTICA		SEÑAL
	SALIDA DE EMERGENCIA	
	SIN SALIDA	
	DIRECCIÓN DE EVACUACIÓN	
	ESCALERA DE EMERGENCIA	
	ACCESO RESTRINGIDO	

NOTA:

- LA EVACUACIÓN PARA LA S ESTACIONES DE METRO HAN SIDO DISEÑADAS CON LA NORMA INTERNACIONAL NFPA 130 STANDARD FOR FIXED GUIDE TRANSIT AND PASSENGER RAIL SYSTEMS. 2010 EDITION. CLASIFICADA COMO NORMA ESPECÍFICA DE "SEGURIDAD Y DISEÑO FUNCIONAL", SEGÚN LO ESTABLECIDO EN EL APÉNDICE 3 DEL ANEXO 6 DEL CONTRATO DE CONCESIÓN. ESTA NORMA ES LA MISMA QUE HA SIDO UTILIZADA POR EL EL ESTUDIO DE FACTIBILIDAD.
- LAS LUMINARIAS REPRESENTADAS CORRESPONDEN AQUELLAS DEL SISTEMA DE ILUMINACIÓN QUE AFECTAN AL SISTEMA DE EVACUACIÓN.

LEYENDA USOS COMUNES - ANDÉN	
CÓD.	DENOMINACIÓN
EE1.01	Escalera de emergencia
EE2.01	Escalera de emergencia
EE1.02	Escalera de emergencia
EE2.02	Escalera de emergencia

LEYENDA USOS - ANDÉN	
CÓD.	DENOMINACIÓN
EF.	Escalera fija
ES.	Escalera mecánica
EL.	Elevador
C.	Circulación
S.	Ducto de instalaciones
AN.01	Andén 01. E-O
AN.02	Andén 02. O-E
1.01	Taller y depósito de herramientas
1.02	Depósito
RE.01	Refugio Minusválidos
RE.02	Refugio Minusválidos
RE.03	Refugio Minusválidos
RE.04	Refugio Minusválidos
2.01	Telecomunicaciones principal andén
2.02	Sala de Señalización
2.03	Sala de Control Remoto
2.04	Sala Equipos limitadores de tensión
2.15A	Celdas de interr. sist. tracc. C.C.
2.06	Sala comunicaciones auxiliar
2.15B	Celdas de interr. sist. tracc. C.C.
3.01	Sala BT auxiliar
3.02	Depositos de agua contra incendios integrados en 3.04
3.03	Cuarto de bombas
3.04	Sala de drenaje
3.05	Sala de drenaje
3.06	Sala de bombas de aguas residuales

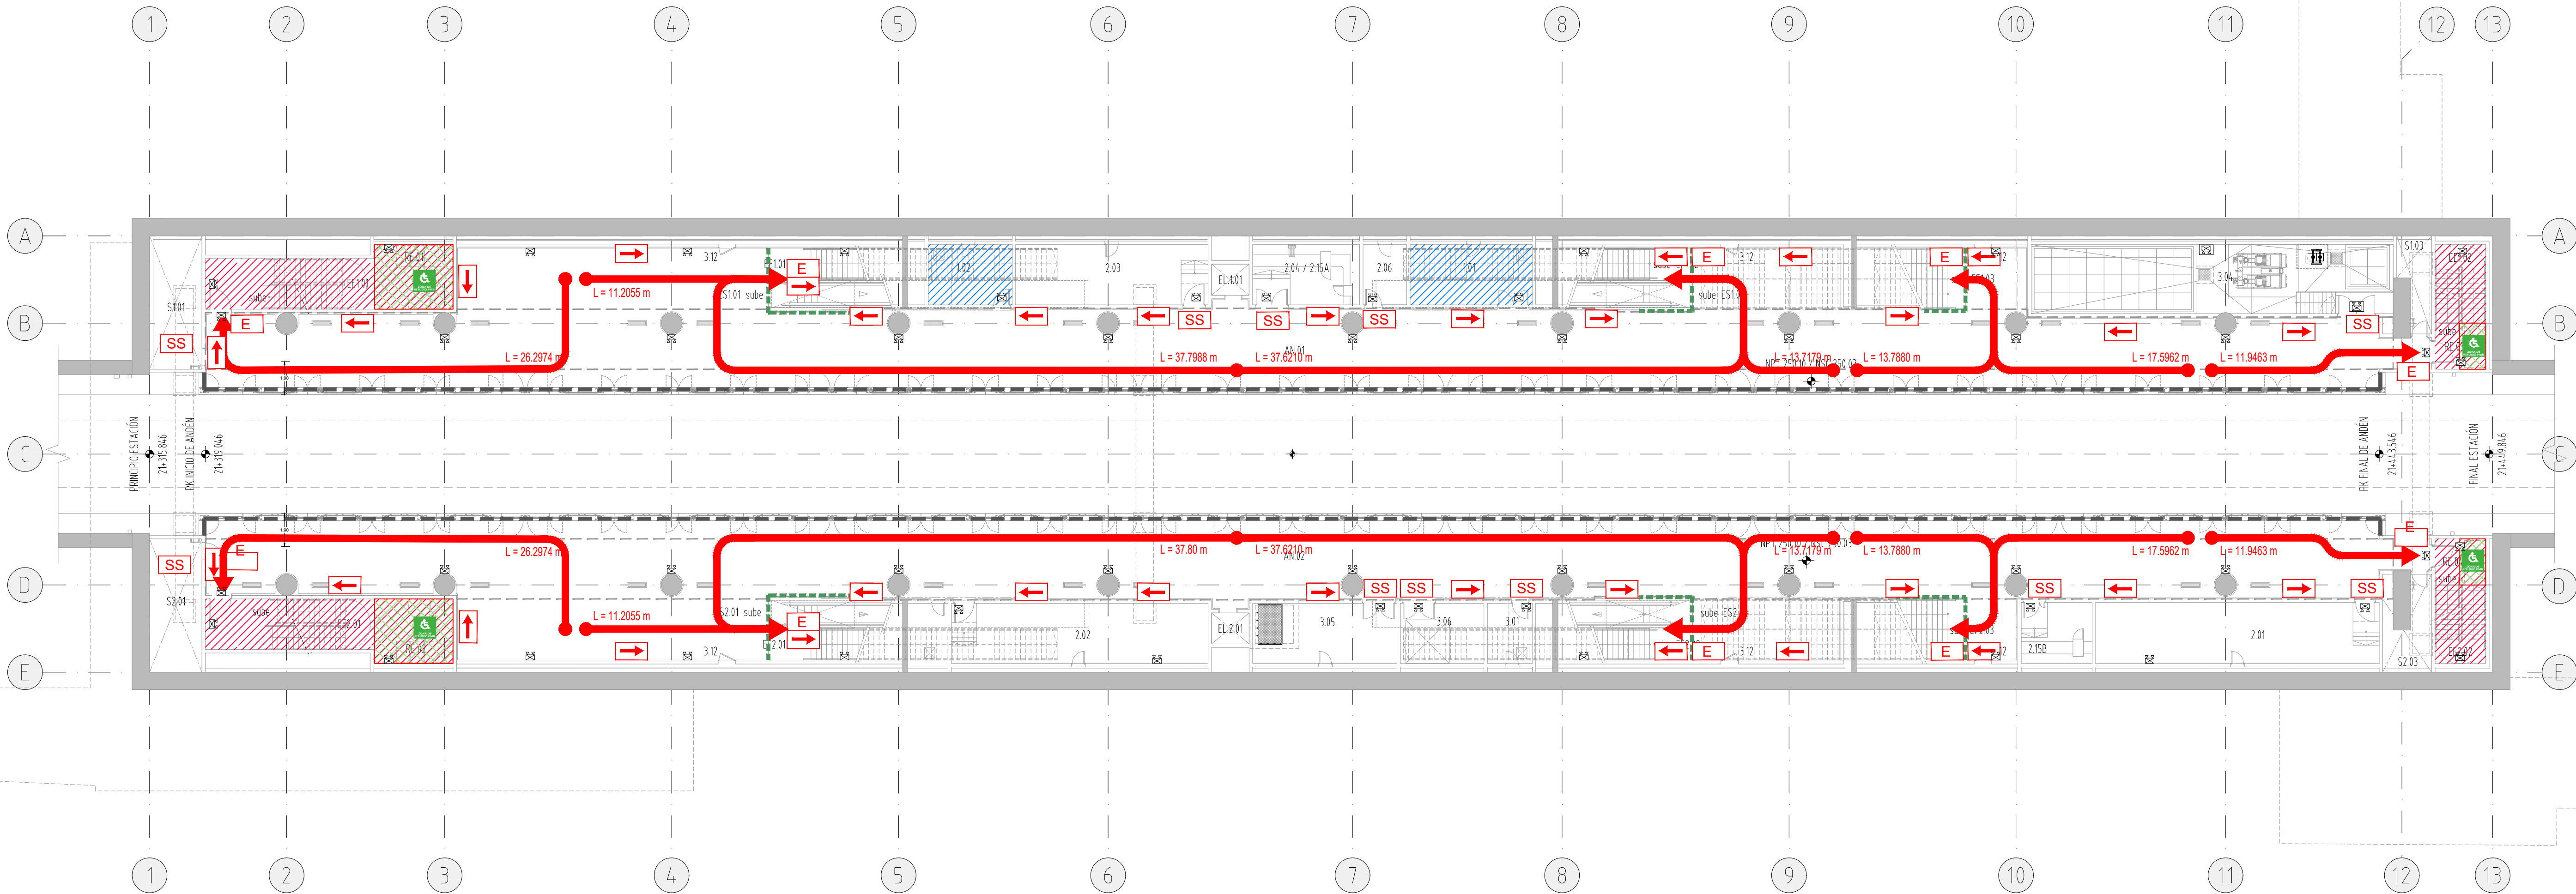

NOTA:
LAS DISTANCIAS QUE SE MUESTRAN EN LOS PLANOS SE ENCUENTRAN EN CONCORDANCIA A LO INDICADO EN EL ÍTEM 5.3.3.5 Y 5.3.3.6 DE LA NFPA 130

Diseno: I.C.O.

Dibujo: F.D.A.

Verifico: J.S.M.

Presento: C.M.L.

Aprobo:

N°	FECHA	DESCRIPCION
00	MAR/2018	APROBADO PARA CONSTRUCCIÓN

Proyecto:

"LÍNEA 2 Y RAMAL AV. FAUCETT – AV. GAMBETTA DE LA RED BÁSICA DEL METRO DE LIMA Y CALLAO" ETAPA 1A

PLANO :

ESTACIÓN E22-COLECTORA INDUSTRIAL ARQUITECTURA. EVACUACIÓN. PLANTA DE ANDÉN (HOJA 01 DE 01)

ESCALA:

A1 1:200 A3 1:400

FECHA:

MARZO 2018

PLANO N°:

ML2-CML-01A-C-011-SCOL-AAEVA-DIS-PL-5531-00