


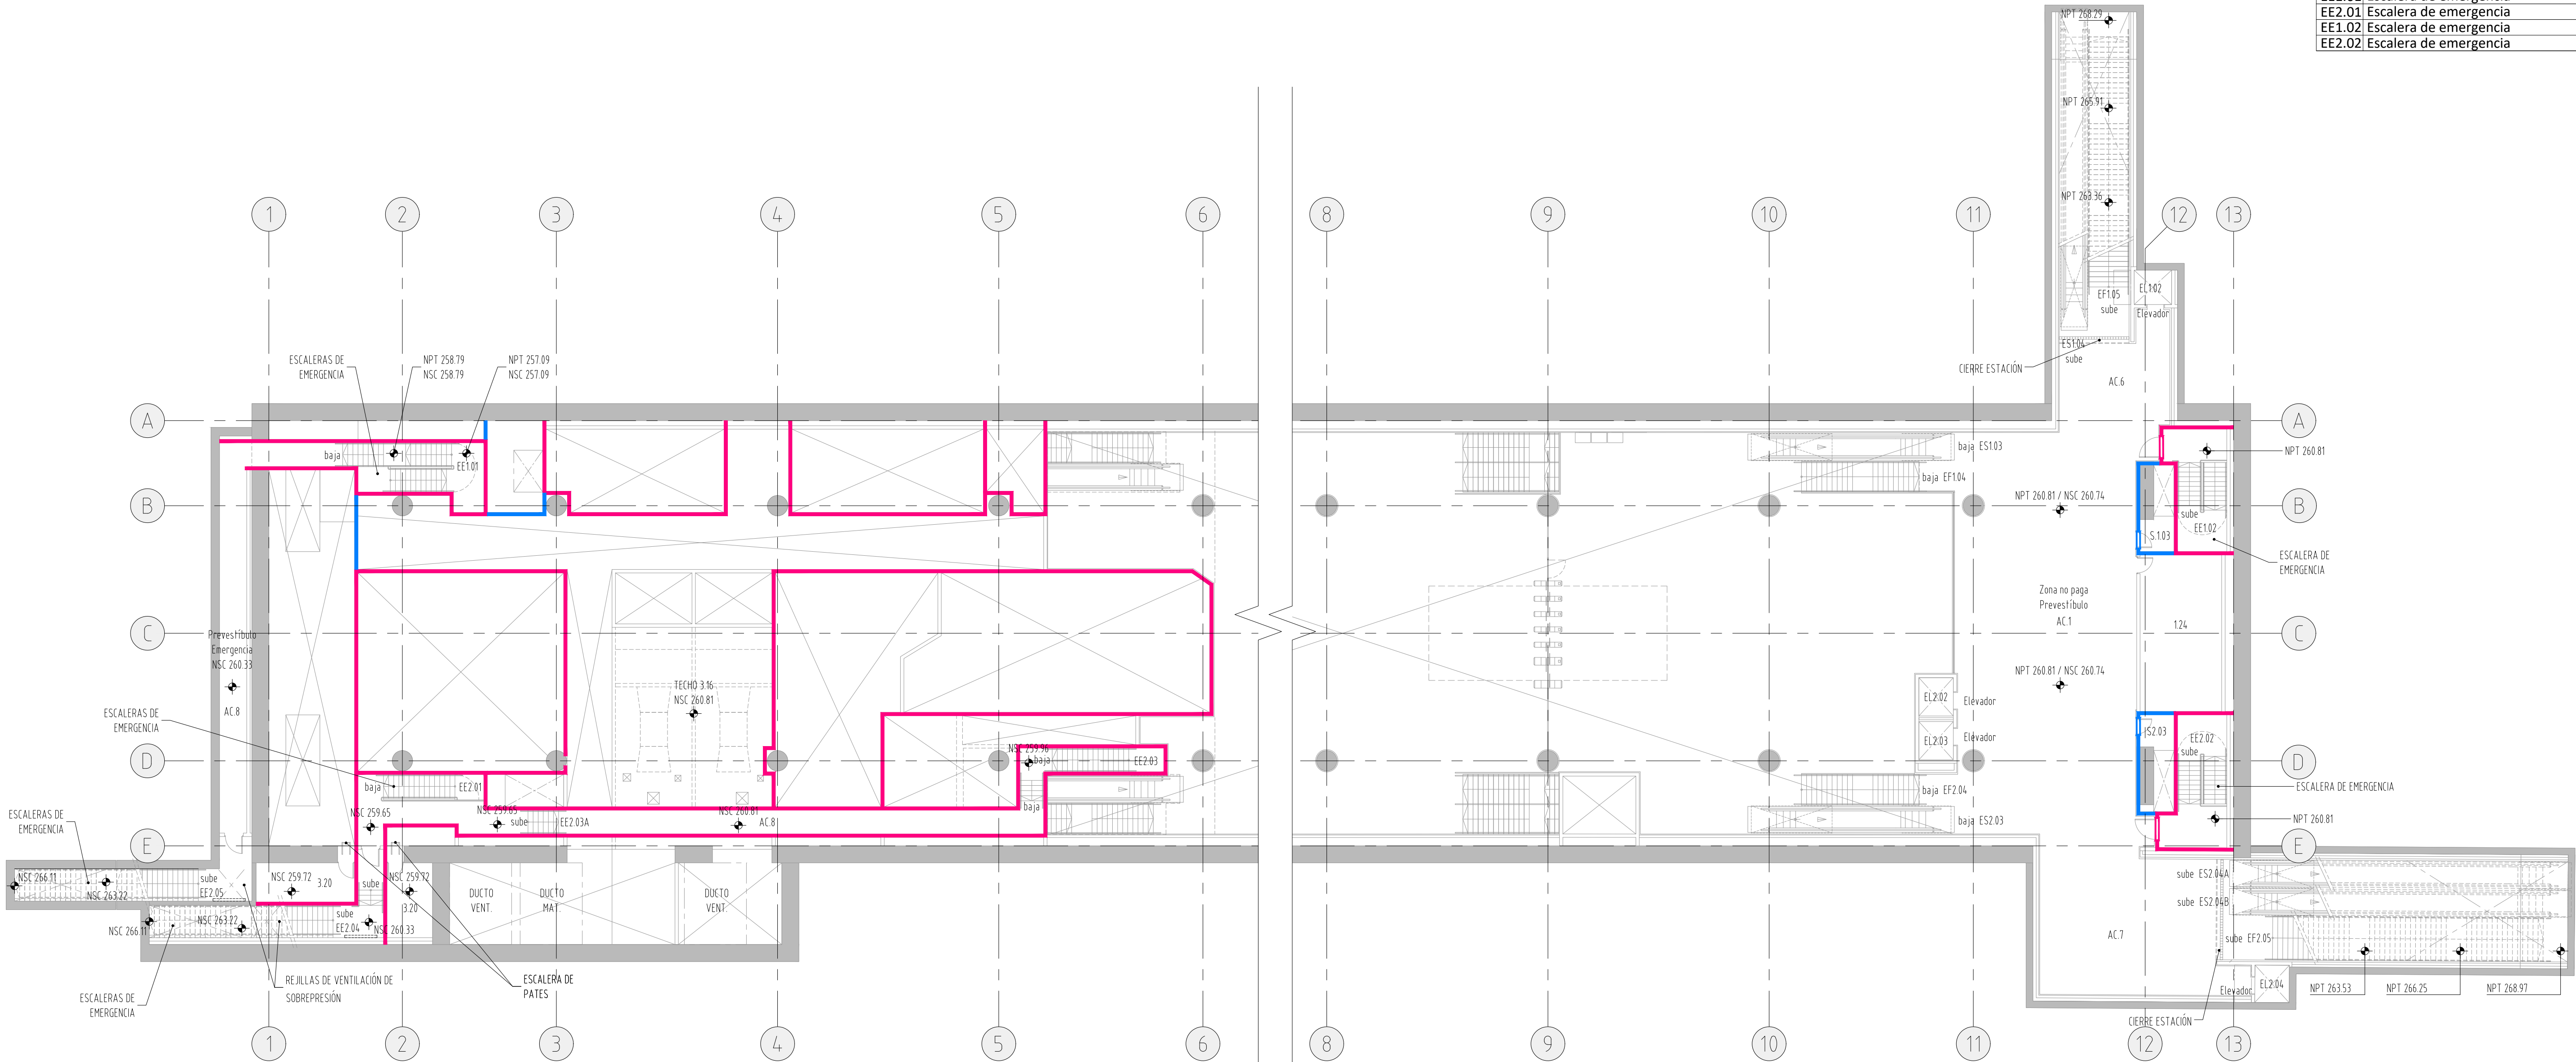

LEYENDA USOS - PREVESTÍBULO	
CÓD.	DENOMINACIÓN
EF.	Escalera fija
ES.	Escalera mecánica
EL.	Elevador
C.	Circulación
S.	Ducto de instalaciones
1.24	Espacios comerciales concesionaria
3.12	Salas control escaleras y ascensores
3.13	Sala de contadores eléctricos
3.14	Sala de contadores de agua
3.17	Sala equipos climatización (HVAC)

LEYENDA USOS COMUNES - PREVESTÍBULO	
CÓD.	DENOMINACIÓN
AC.1	Zona no paga
AC.6	Pasillo Acceso 1
AC.7	Pasillo Acceso 2
AC.8	Pasillo Evacuación de Emergencia
EE1.01	Escalera de emergencia
EE2.01	Escalera de emergencia
EE1.02	Escalera de emergencia
EE2.02	Escalera de emergencia

LEYENDA COMPARTIMENTACIÓN	
	ELEMENTO DE COMPARTIMENTACIÓN RCF 1 hs.
	ELEMENTO DE COMPARTIMENTACIÓN SOBRE PSD RCF 1 HORA
	ELEMENTO DE COMPARTIMENTACIÓN RCF 2 hs.
	PUERTA CORTAFUEGO RCF 45 min.
	PUERTA CORTAFUEGO RCF 90 min.

NOTAS:
1. LA DESCRIPCIÓN DE LA CARPINTERÍA SE ENCUENTRA EN EL PLANO ML2-CML-01A-D-011-SCOL-AAEVA-DIS-PL-6211.
2. PARA GARANTIZAR LA RESISTENCIA AL FUEGO REQUERIDA TODAS LAS JUNTAS TENDRAN QUE SER SELLADAS