


1. LA DESCRIPCIÓN DE LA CARPINTERÍA SE ENCUENTRA EN EL PLANO ML2-CML-01A-D-011-SCOL-AACME-DIS-PL-6241.
2. PARA GARANTIZAR LA RESISTENCIA AL FUEGO REQUERIDA TODAS LAS JUNTAS TENDRAN QUE SER SELLADAS

LEYENDA COMPARTIMENTACIÓN	
	ELEMENTO DE COMPARTIMENTACIÓN RCF 1 hs.
	ELEMENTO DE COMPARTIMENTACIÓN SOBRE PSD RCF 1 HORA
	ELEMENTO DE COMPARTIMENTACIÓN RCF 2 hs.
	PUERTA CORTAFUEGO RCF 45 min.
	PUERTA CORTAFUEGO RCF 90 min.

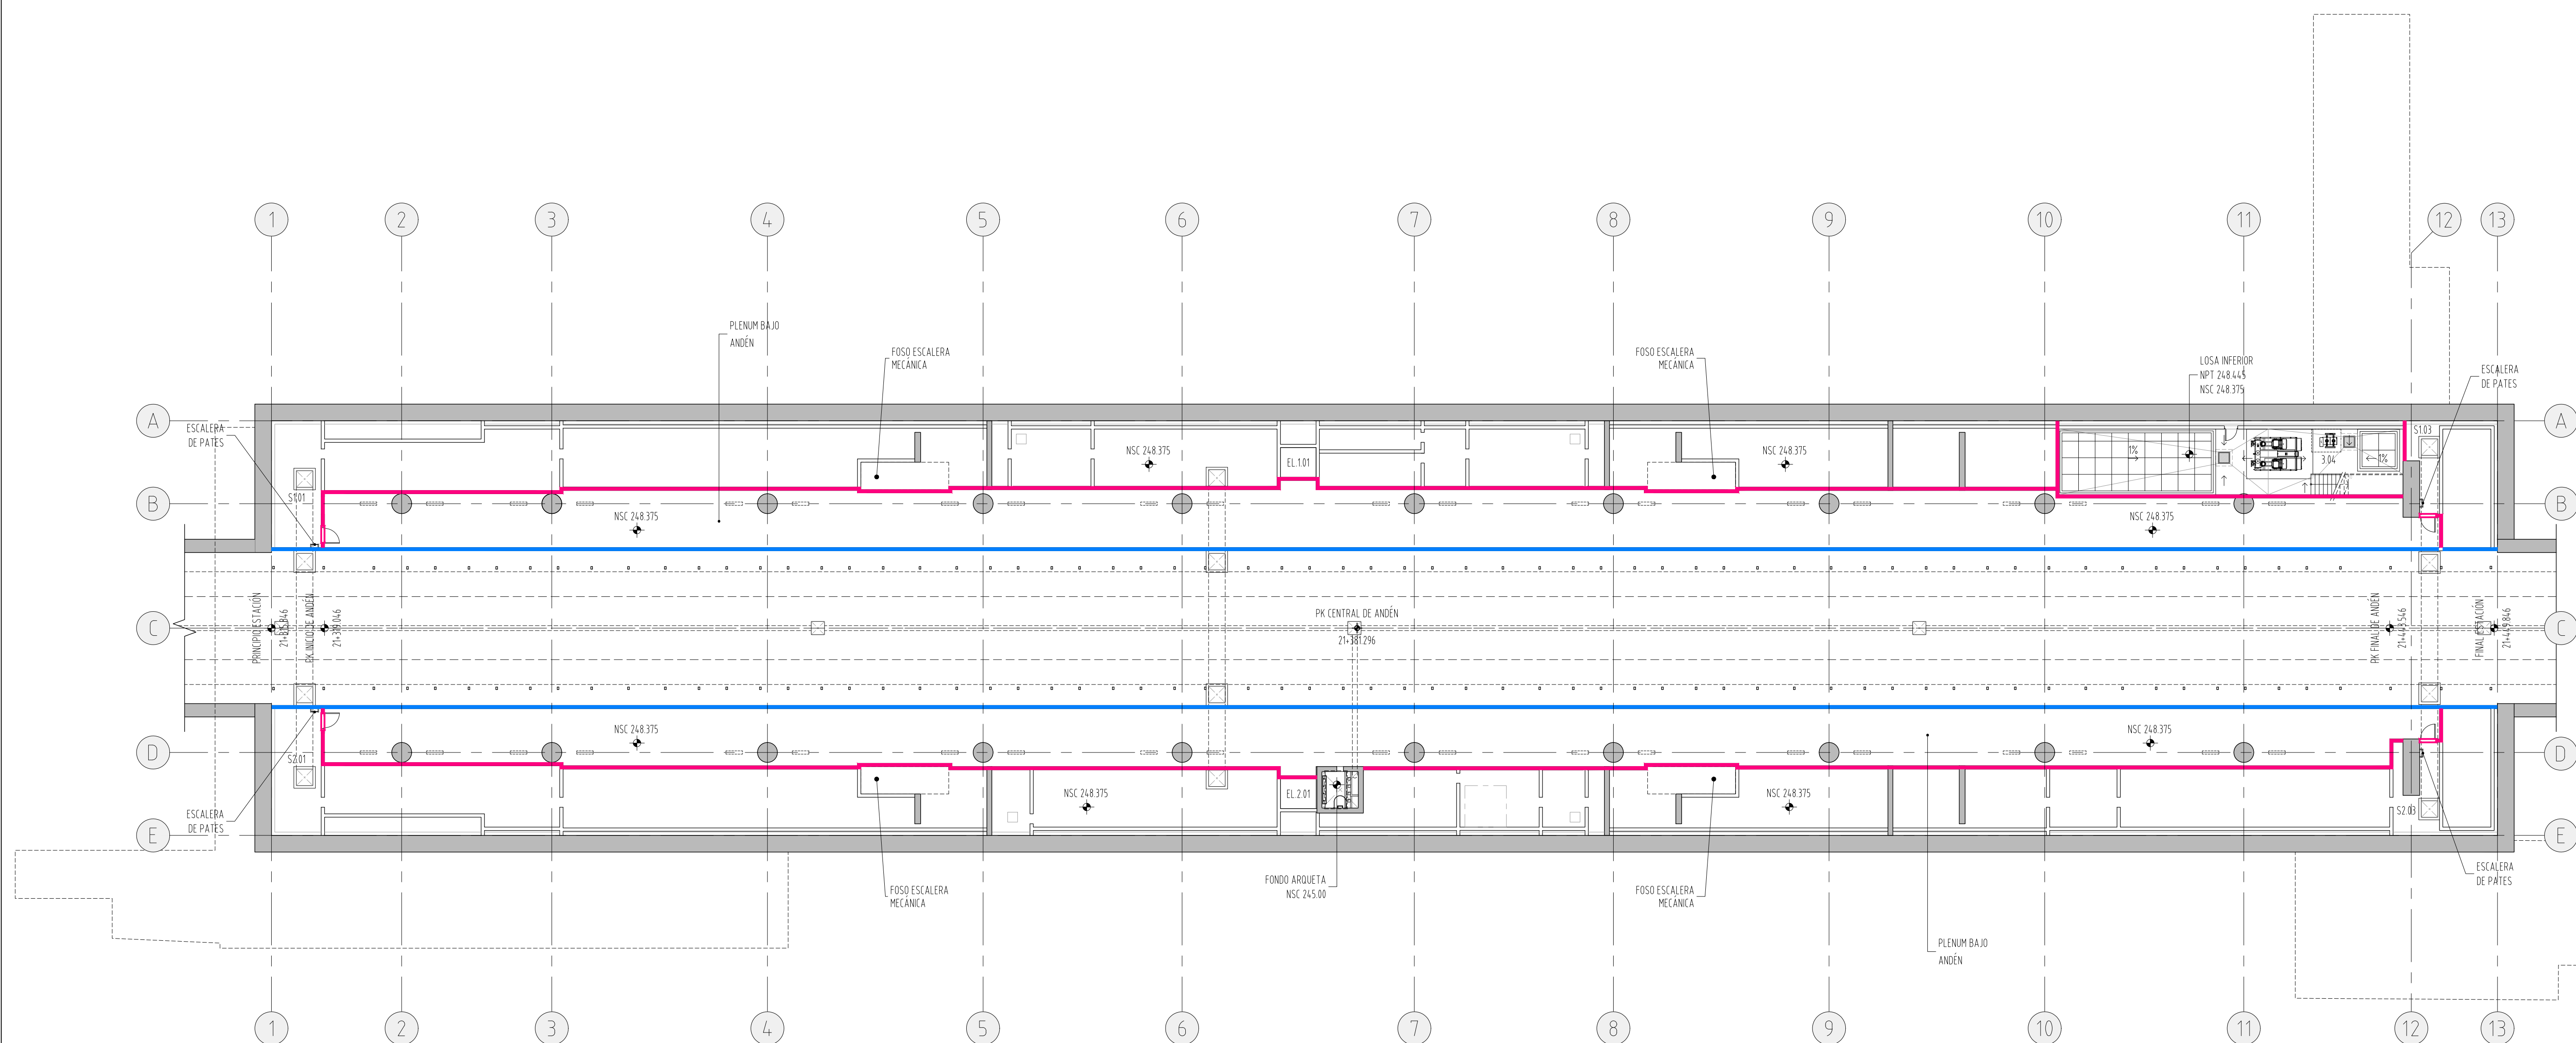

Diseño:	B.C.A.
Dibujo:	F.D.A.
Verifico:	S.R.M.
Presento:	C.M.L.

REVISIONES		
N°	FECHA	DESCRIPCION
00	MAR/2018	APROBADO PARA CONSTRUCCIÓN

**"LÍNEA 2 Y RAMAL AV. FAUCETT – AV. GAMBETTA
DE LA RED BÁSICA DEL METRO DE LIMA Y CALLAO"
ETAPA 1A**

ESTACIÓN E22-COLECTORA INDUSTRIAL
ARQUITECTURA.
COMPARTIMENTACIÓN. PLANTA BAJO ANDÉN
(HOJA 01 DE 01)

ESCALA:	A1 1:200	A3 1:400
FECHA:	MARZO 2018	
PLANO N°:	ML2-CML-01A-C-011-SCOL AAEVA-DIS-PL-5571-00	